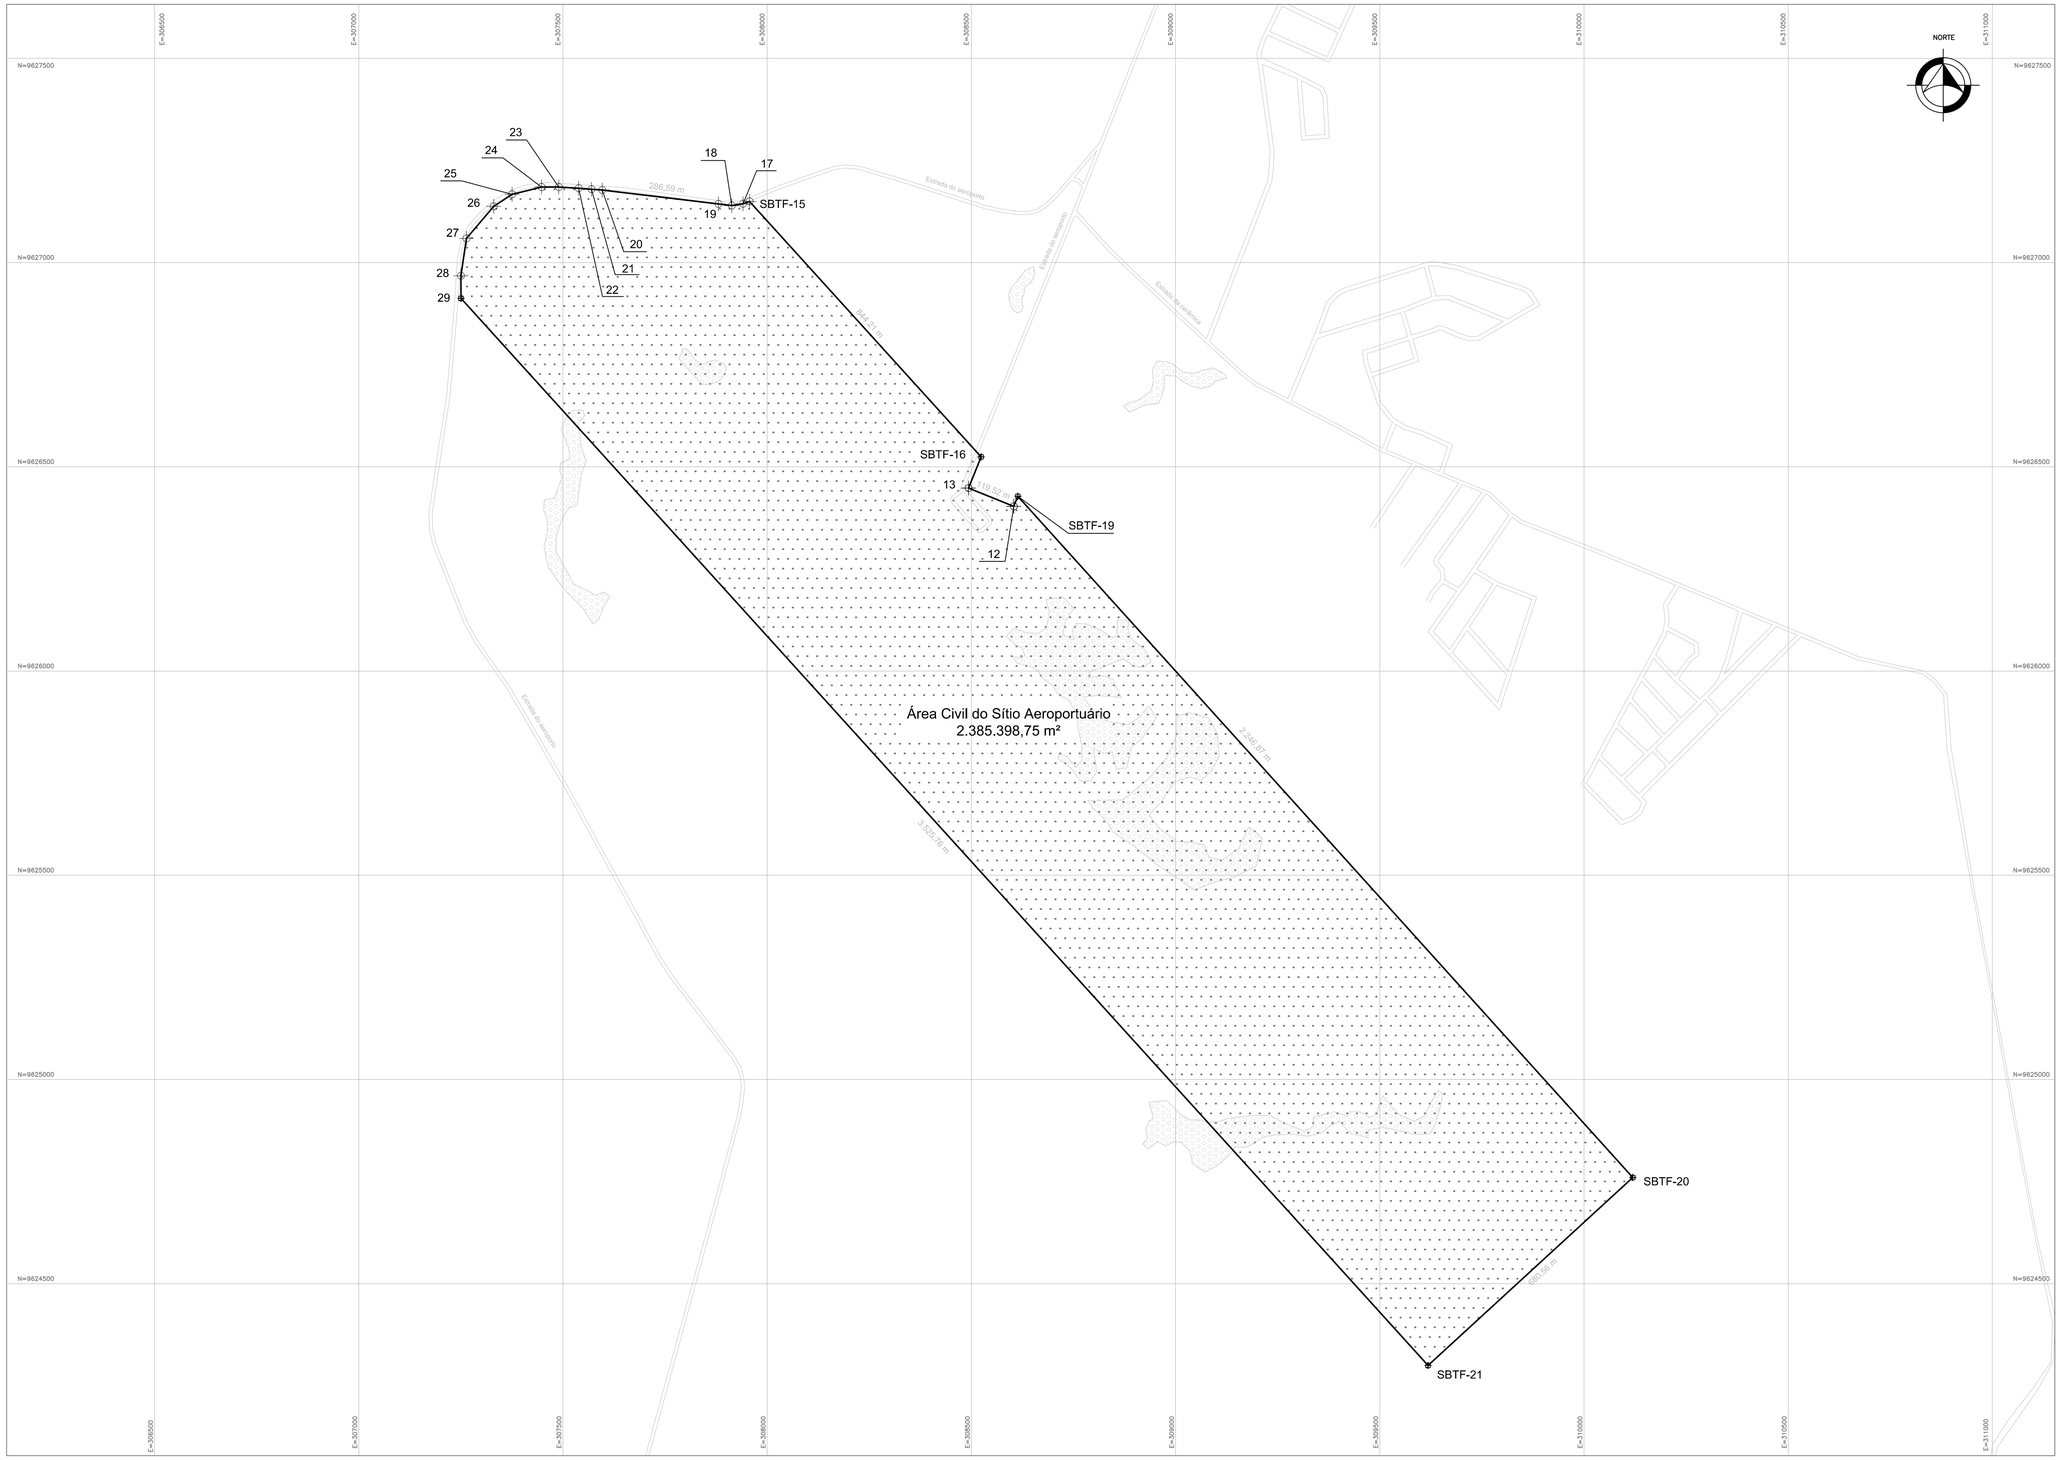

Coordenadas

Nome	UTM E	UTM N	Distância (m)	Azimute
29	307.250,27	9.626.912,31	55,44	359° 48' 29,45''
28	307.250,09	9.626.967,75	92,21	8° 34' 00,43''
27	307.263,83	9.627.058,94	103,08	40° 14' 01,95''
26	307.330,40	9.627.137,63	53,81	56° 45' 38,68''
25	307.375,41	9.627.167,12	74,23	76° 19' 21,30''
24	307.447,54	9.627.184,67	42,21	89° 44' 41,85''
23	307.489,75	9.627.184,86	48,78	93° 30' 38,88''
22	307.538,43	9.627.181,88	31,25	94° 20' 36,22''
21	307.569,59	9.627.179,51	26,56	94° 08' 25,84''
20	307.596,08	9.627.177,59	286,59	96° 50' 10,30''
19	307.880,63	9.627.143,48	32,92	97° 16' 11,78''
18	307.913,28	9.627.139,31	27,84	80° 51' 00,50''
17	307.940,76	9.627.143,74	16,88	69° 37' 38,80''
SBTF-15	307.956,59	9.627.149,62	844,21	137° 47' 43,93''
SBTF-16	308.523,72	9.626.524,27	82,34	201° 59' 27,68''
13	308.492,88	9.626.447,91	119,52	112° 01' 04,09''
12	308.603,69	9.626.403,11	26,63	22° 14' 16,73''
SBTF-19	308.613,76	9.626.427,75	2.246,87	137° 55' 08,57''
SBTF-20	310.119,57	9.624.760,13	680,56	227° 27' 33,60''
SBTF-21	309.618,13	9.624.300,00	3.525,76	317° 48' 36,85''
	Área: 2.385.398,75 m²		**Perímetro: 8.417,68 m**	

Painel de Revisões

Data	Versão	Responsável	Atividade
07/08/2019	1.0	Labtrans	Levantamento de campo
27/09/2019	1.0	Labtrans	Disponibilização de planta de levantamento
13/03/2020	1.1	Labtrans	Disponibilização de plantas padrão P/B
20/03/2020	1.2	Labtrans	Disponibilização de plantas com ajuste da poligonal até o tombo de matrícula nº500
07/04/2020	1.3	Labtrans	Disponibilização de planta - Padronização de Selo

Legenda:

- Área Civil do Sítio Aeroportuário
- Vértices M
- Vértices V
- Massa d'água
- Acessos e arruamentos

Dados técnicos

PROJEÇÃO CARTOGRÁFICA: SIRGAS 2000 UTM 20 S
DATUM: SIRGAS 2000

COORDENADAS DE PONTO BASE 01 (DIA 07/08/2019)
UTM E: 308488.371
UTM N: 9626318.606

BASE 01: INSTALADA NO TELHADO DO TERMINAL DE PASSAGEIROS

COORDENADAS DE PONTO BASE 02 (DIA 08/08/2019)
UTM E: 308272.465
UTM N: 9625902.536

BASE 02: INSTALADA NO ACESSO AO V.O.R.

COORDENADAS DE PONTO BASE 03 (DIA 08/08/2019)
UTM E: 309172.531
UTM N: 9625067.199

BASE 03: INSTALADA NAS PROXIMIDADES DA CABECEIRA 33

PERÍODO DO LEVANTAMENTO: 07 A 08 DE AGOSTO DE 2019
REUNIÃO COM EQUIPE TÉCNICA AEROPORTUÁRIA PARA ALINHAMENTOS INICIAIS AO LEVANTAMENTO: 06/08/2019
SUPERINTENDENTE: ANTÔNIO CELIO MAIA COSTA
EQUIPE AEROPORTUÁRIA: FERREIRA

PERÍODO DO LEVANTAMENTO: 07/08/2019
VARIAÇÃO ANUAL DA DECLINAÇÃO: 00°09'00"
FONTE: NOAA (NATIONAL CENTERS FOR ENVIRONMENT INFORMATION)

Documentos Consultados

- NBR 10068 out/1987: Folha de desenho - Leiaute e dimensões
- NBR 10582 DEZ/1988: Conteúdo da folha para desenho técnico
- NBR 13133 MAIO/1994: Execução de levantamento topográfico
- Decreto n. 89.137, de 20/06/84 - Instruções Reguladoras das Normas Técnicas da Cartografia Nacional
- Norma Técnica para Georreferenciamento de Imóveis Rurais 3ª Edição - Incra
- Base de dados de sistema rodoviário: Departamento Nacional de Infraestrutura de Transportes (DNIT), 2007
- Plano Diretor do Aeroporto de Tefé - AM (PDIR - SBTF) - Relatório Técnico
- Plano Diretor - Situação Atual - Área Patrimonial Proposta elaborada pela DRPD (Abril/2014) aprovada pela ANAC em 2017
- Plano Diretor - Zoneamento Funcional (Abril/2014) aprovada pela SAC em 2017
- Certidão Inteiro Teor das matrículas 500 e 958 - Cartório do 1º Ofício de Notas e Anexos da Comarca de Tefé - AM
- Diário Oficial da União - Seção 3 - ISSN 1677-7069 n° 198 de sexta-feira, 11 de outubro de 2019. Pág. 38 (Processo SEI n° 50000.029999/2019-05
- Sítio eletronico do aeroporto de Tefé (Infraero): https://www4.infraero.gov.br/aeroportos/aeroporto-de-tefe/
- Lista de aeródromos públicos da ANAC: https://www.anac.gov.br/assuntos/setor-regulado/aerodromos/cadastro-de-aerodromos/aerodromos-cadastrados/aerodromospublicos-12.xls/view

Características do Aeroporto:

Rua: Estrada do Aeroporto, n° 4.485
Bairro: Aeroporto
Cidade: Tefé
Estado: Amazonas

Ponto de referência do aeródromo (ARP):
03°22'49"S/ 64°43'31"W

Localização do aeródromo: 6km ao Sudeste do centro da cidade
Elevação de referência do aeródromo (PDir): 56m
Temperatura de referência do aeródromo: 32°C

Matriculas: nº 500 (RIP: 0281.00049.500-9) e nº 958 (RIP: 0281.00051.500-0)

Observações:

1. Levantamento topográfico realizado na data de 07 a 08 de agosto de 2019 sob supervisão e suporte da equipe aeroportuária da INFRAERO. Nos trabalhos foram empregados, para aquisição de coordenadas, equipamento de dupla frequência (L1/L2) com tecnologia RTK do modelo Trimble RBS.
2. Levantamento realizado mediante aprovação de coqui pela Secretaria de Aviação Civil (SAC) e destinado aos estudos de definição de limites da área civil do sítio aeroportuário;
3. Vértices virtuais gerados a partir de offsets e prolongamentos de pontos captados em campo ou estudos documentais em concordância com a Secretaria Nacional de Aviação Civil.

Anexos:

1. Memorial Descritivo
2. Relatório Técnico
3. Monografias

Aprovado por

SECRETARIA NACIONAL DE AVIAÇÃO CIVIL
SAC / Minfra

SECRETARIA NACIONAL DE AVIAÇÃO CIVIL
SAC / Minfra

Elaborado por

VITOR MOTOAKI YABIKU
CREA-SC: 169480-0

PAULO ROBERTO VELA JÚNIOR
CREA-SC: 157259-9

MINISTÉRIO DA INFRAESTRUTURA
SECRETARIA NACIONAL DE AVIAÇÃO CIVIL

Aeroporto de Tefé - SBTF
Tefé - Amazonas

PROJETO DE APOIO TÉCNICO NO PLANEJAMENTO DO SETOR DE AVIAÇÃO CIVIL

FASE B: DESENVOLVIMENTO DE ANÁLISES ESPECIALIZADAS PARA PLANEJAMENTO DE INVESTIMENTOS EM INFRAESTRUTURA AEROPORTUÁRIA E AERONÁUTICA CIVIL

Codificação: TED n. 01/2018 // MINFRA x UFSC // SBTF-AM

Processo n.: 50000.049439/2017-65

Área do sítio: GERAL

Especialidade/ Subespecialidade: PATRIMONIAL LEVANTAMENTO DE ÁREA

Tipo/Especificação do documento: PLANTA/ SITUAÇÃO PATRIMONIAL LEVANTAMENTO PLANIMÉTRICO GEORREFERENCIADO

Tipo da obra: LEVANTAMENTO PLANIMÉTRICO

Classe do projeto: DELIMITAÇÃO DE ÁREA

Substitui a: --

Substituído por: --

ART: --

DATA:	ESCALA:	LEVANTAMENTO:	DESENHO:	PRANCHA:
ABRIL / 2020	1:7.500	RICARDO DA CUNHA PEREIRA VITOR MOTOAKI YABIKU	VITOR MOTOAKI YABIKU	1/1

ÁREA	PERÍMETRO:	ARQUIVO:
2.385.398,75 m²	8.417,68 m	D:\trunk\STIGEO_BDGEO\Projeto_MTPA_SAC_TED_01_2018\50 – Geo\1.Processo\01_Areas Patrimoniais\AM_SBTF_Tefe\08_Compo\10_Produtos para Entrega\01. Planta Topográfica

594 x 841 (A1)