




Corte DD
Escala: 1:50

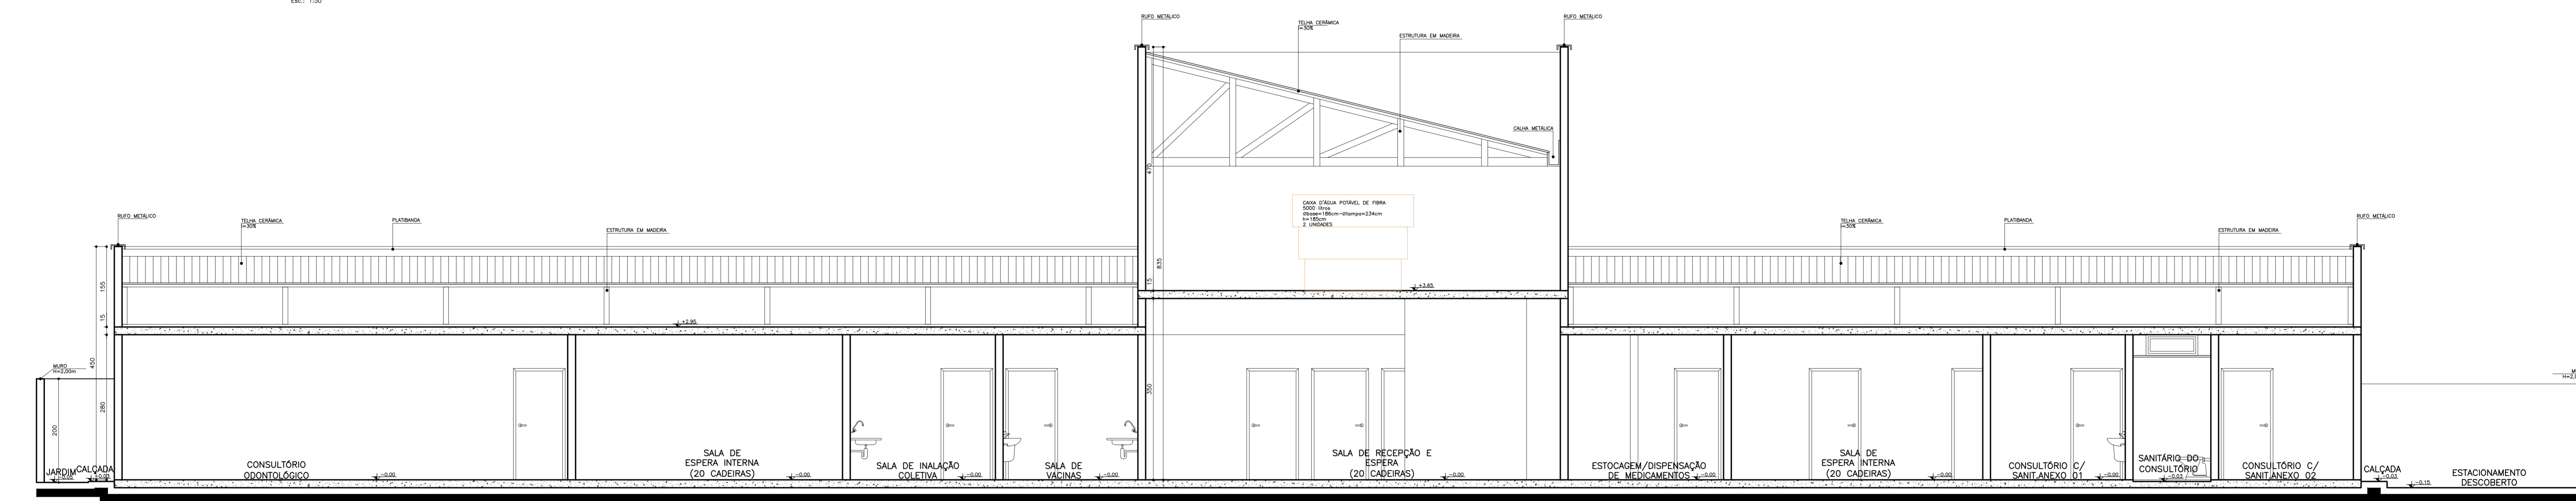

Corte AA
Escala: 1:50

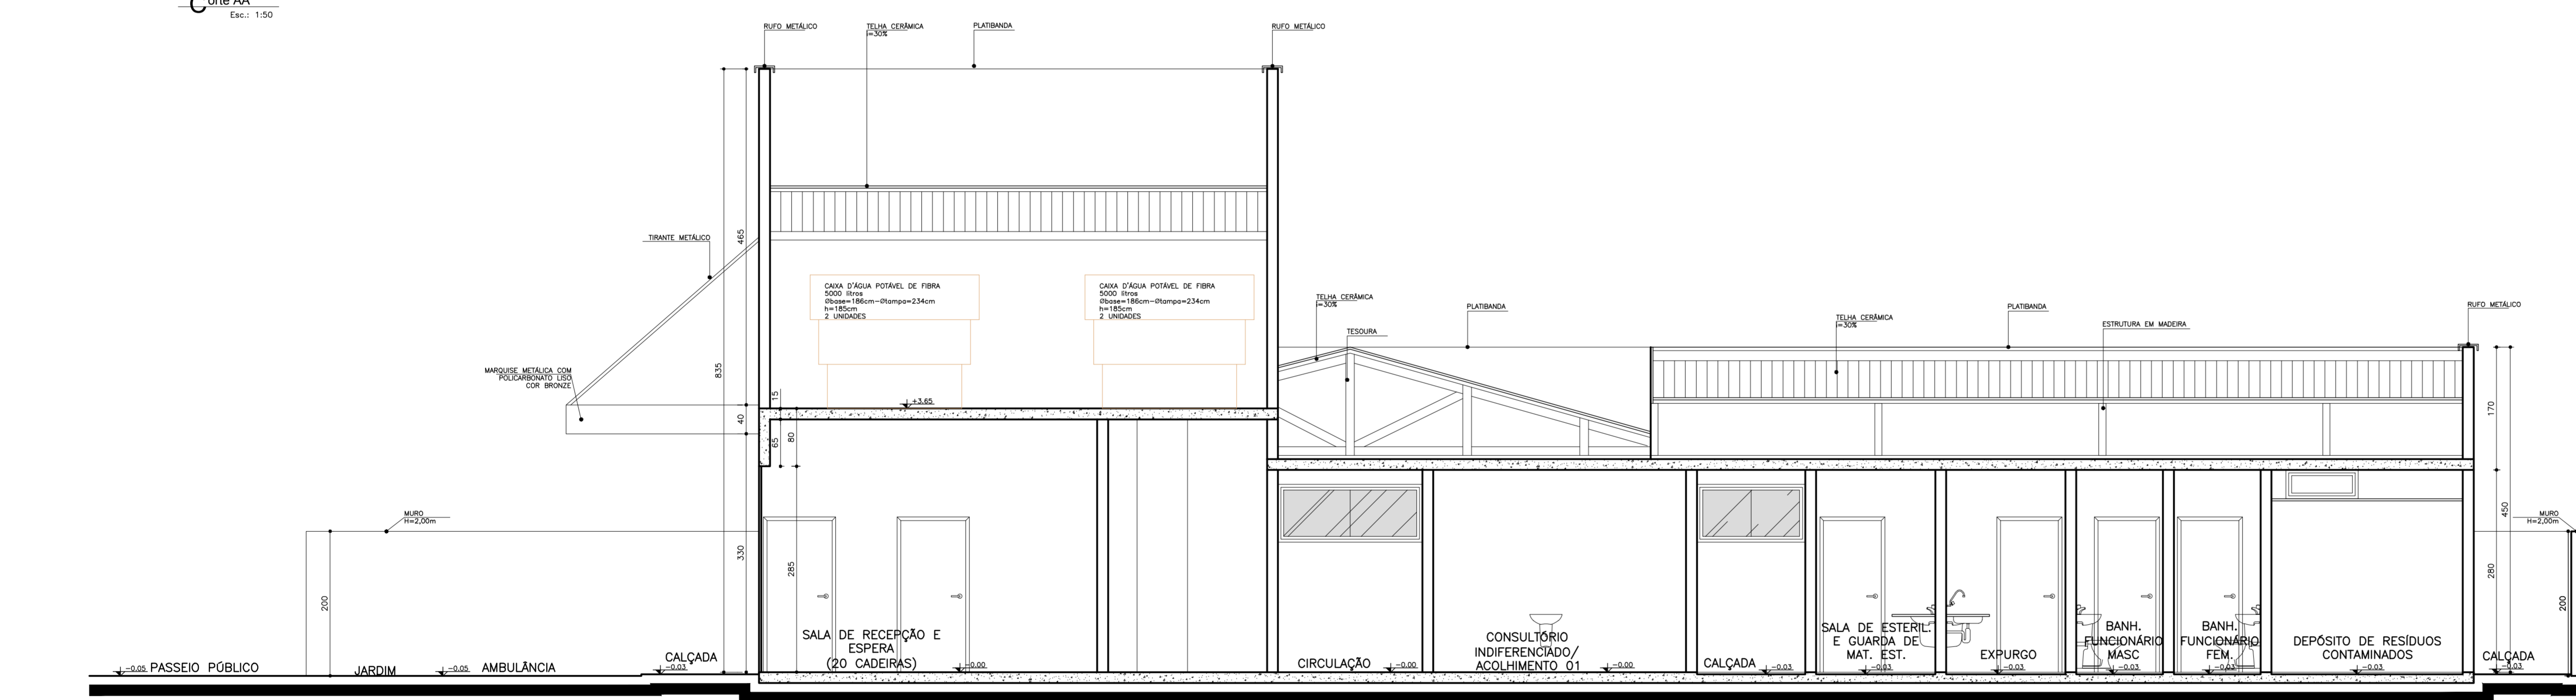

Corte CC
Escala: 1:50

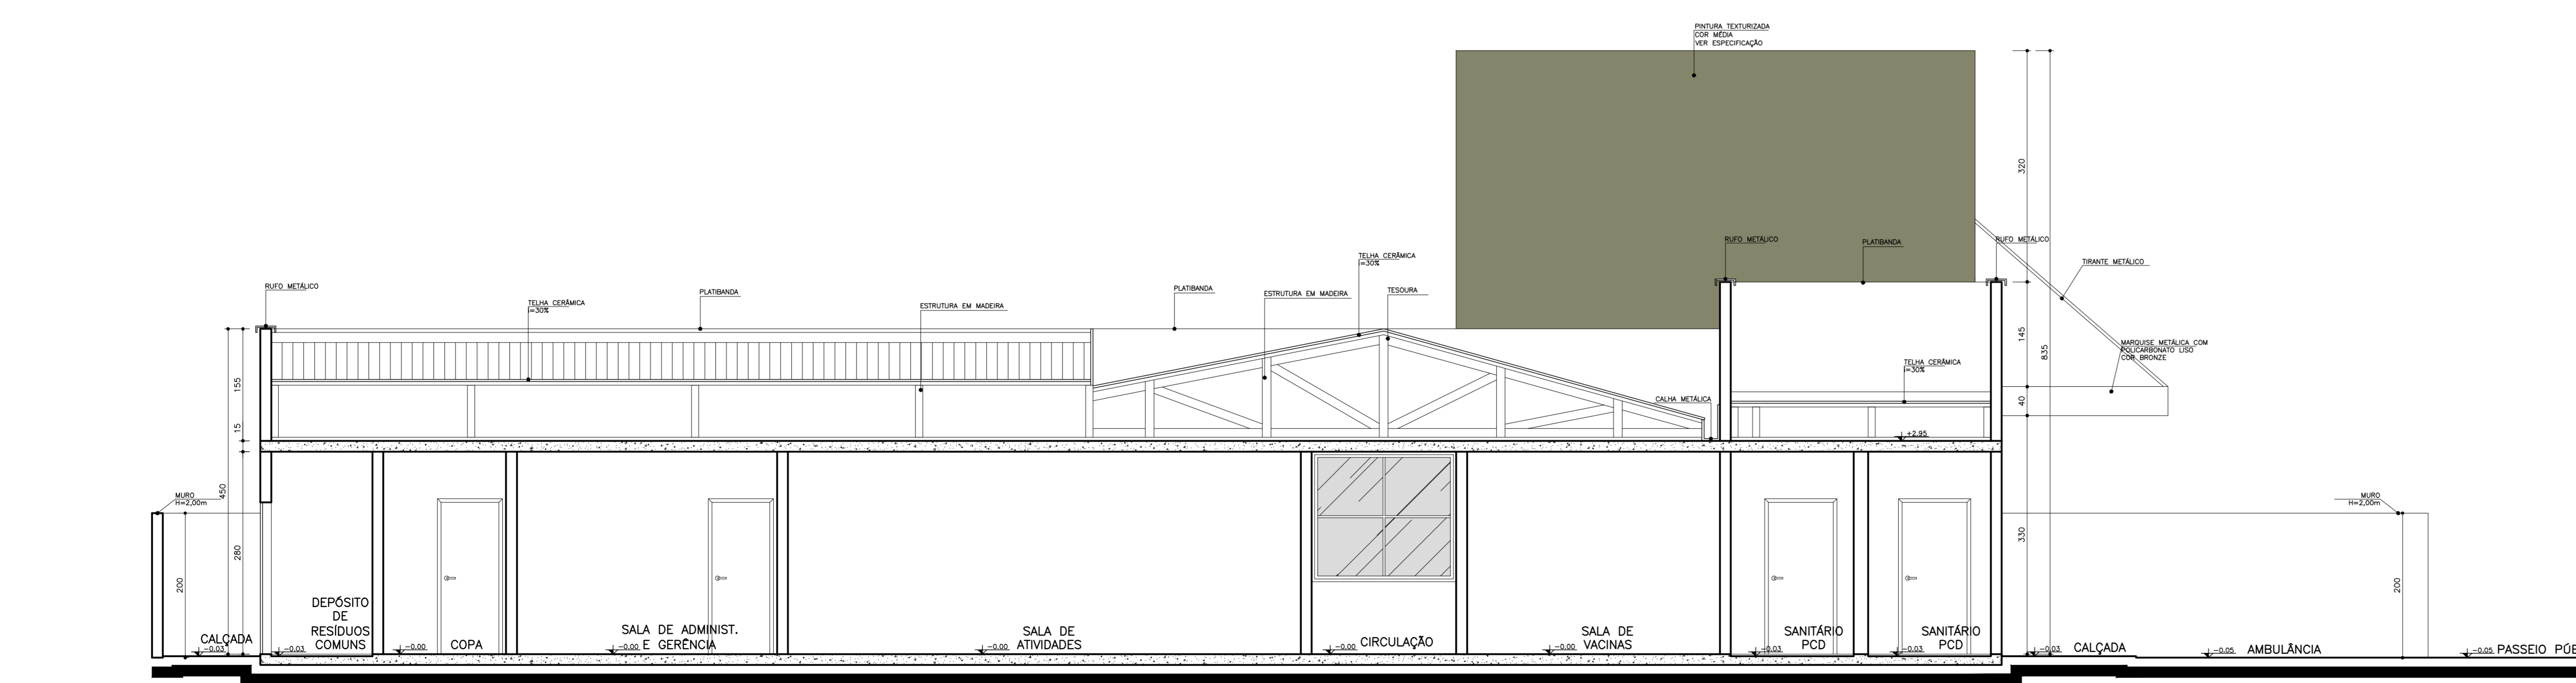

Corte BB
Escala: 1:50

Especificação de Cortes da Fachada

	Pintura texturizada cor marrom escuro
	Pintura texturizada cor marrom claro
	Texturizado cor bege

NOTA: Os ambientes sanitário do consultório, sanitário PCD, banheiro PCD e depósito de resíduos contaminados terão forro de gesso 2,0cm para os ambientes SAC, sanitário PCD e sanitário terão janelas voltadas para o exterior.
 - O muro receberá pintura texturizada cor clara, marca Suvini ou Similar, Cor AMBRO DOCE AC10.
 - A marquise receberá pintura esmalteada cor cinza.

Obs:
 Medidas em centímetros. Dúvidas e sugestões pelo email: planejamento@saude.gov.br
 Confira medidas no local.




Assunto: PROJETO BÁSICO DE ARQUITETURA CORTES
 Código: PROPOSTA UBS 4 - 4
 Prancha: 04-05

Objeto: UNIDADE BÁSICA DE SAÚDE-ORTE IV
 Projeto de base: BRASIL
 Proprietário: Ministério da Saúde
 Situação: sem escala



Áreas: VER PRANCHA 1
 Projeto: MINISTÉRIO DA SAÚDE
 Autor do projeto: CARLOS EDUARDO PEREIRA MARCHESI
 CALU PR 432.642.9
 MEF ARQUITETURA E PLANEJAMENTO LTDA

Escala: D: 1:50, A: 1:100, R: 1:350
 A: aprovação

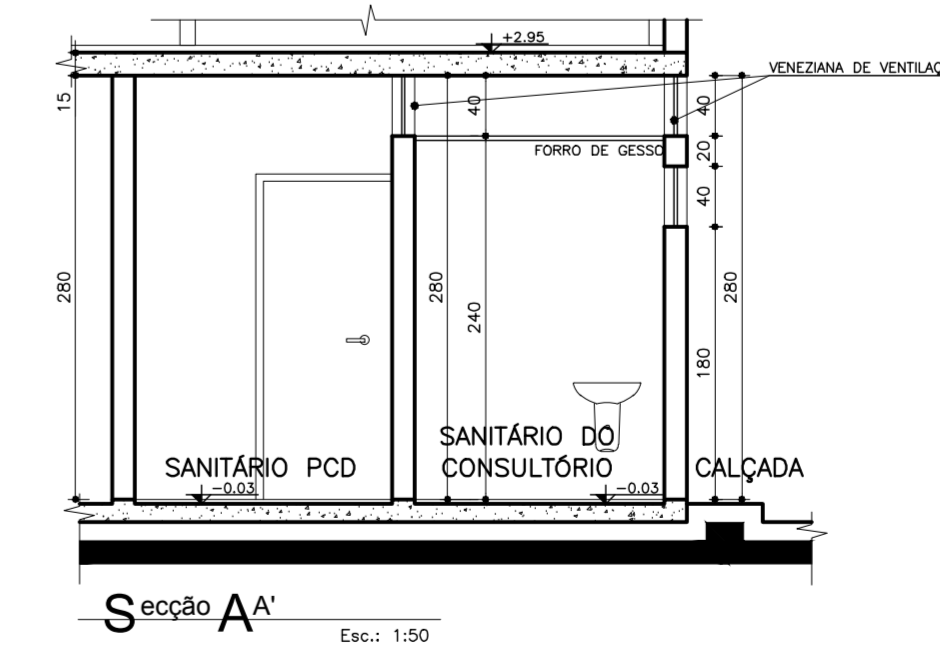

Seção A-A
Escala: 1:50