




Corte DD
Escala: 1:50

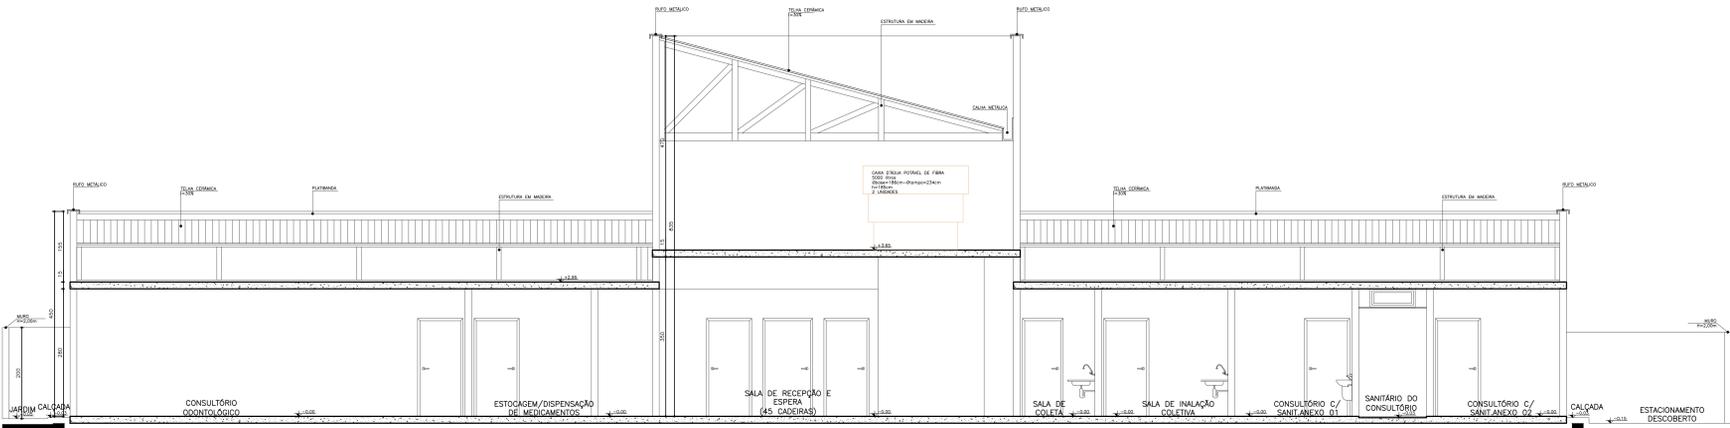

Corte AA
Escala: 1:50

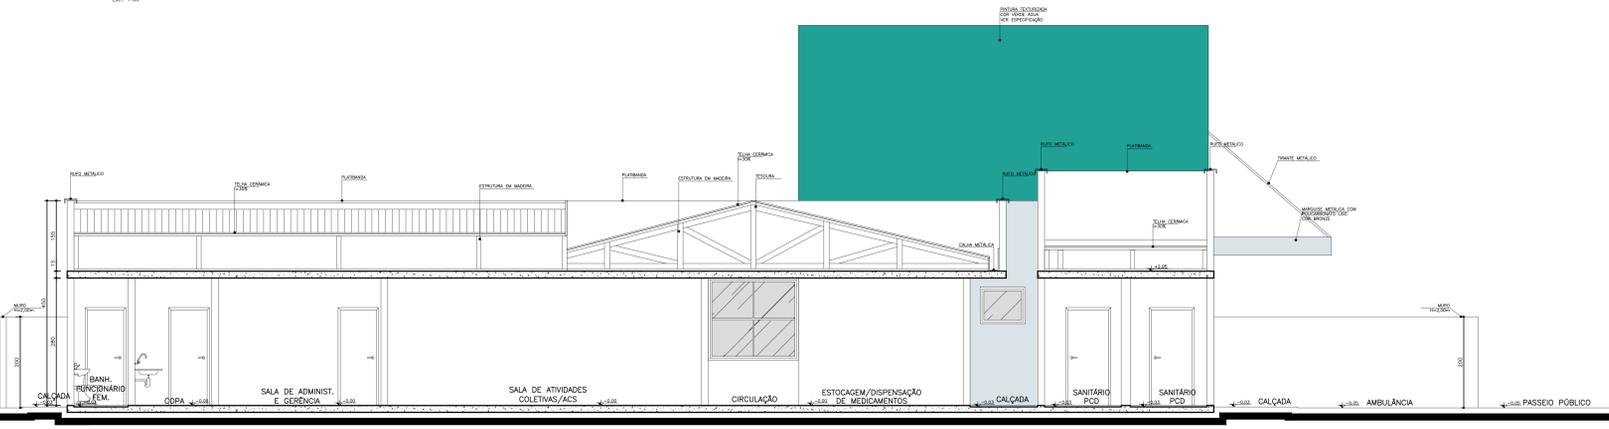

Corte BB
Escala: 1:50

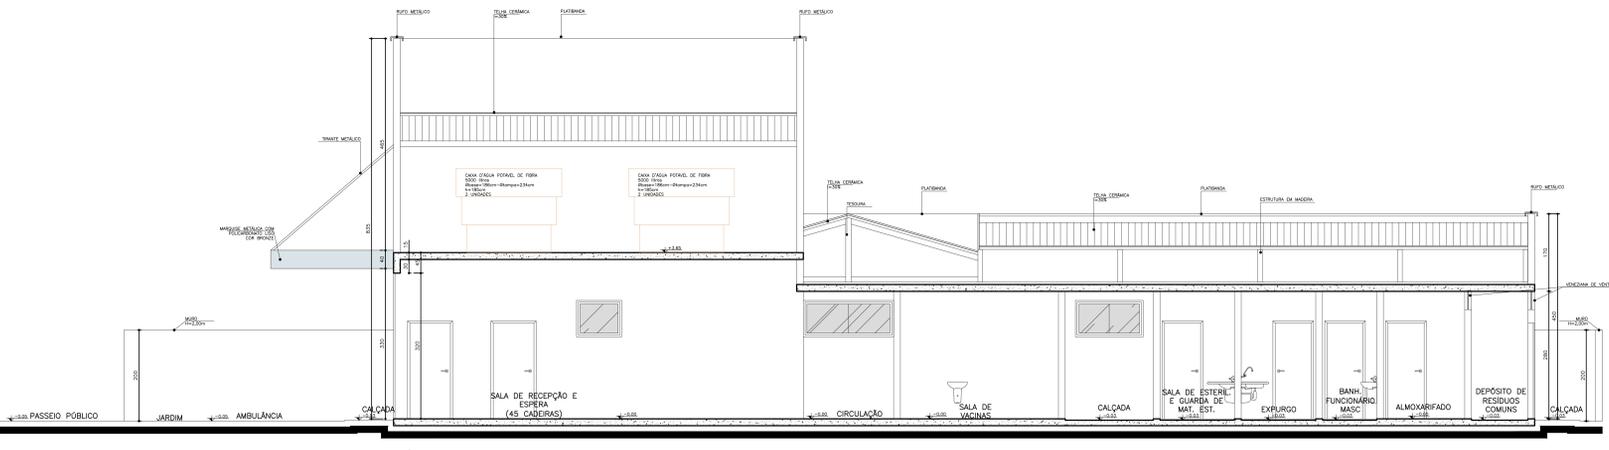

Corte CC
Escala: 1:50

Especificação de Cores da Fachada

■	Cor verde água: Pintura texturizada, cor verde água.
■	Cor violeta: Pintura texturizada, cor violeta.
■	Cor clara: Pintura texturizada, cor clara.

NOTA: Os ambientes sanitários em consultório e depósito de resíduos possuem revestimento todo tipo de piso.
 - O piso do depósito de resíduos deve ser impermeabilizado e drenado para o exterior.
 - O muro exterior possui texturizado cor clara, mesmo Suave ou Sinalar, Cor BONITO DE NEVE 0012.
 - A fachada exterior possui texturizado cor clara.

Obs: Medida em centímetros. Durante a execução pelo empreiteiro, verificar a execução das obras em conformidade com o projeto.



PROJETO BÁSICO DE ARQUITETURA
 CORTES

Código: PROJ001A LBS 3-6
 Data: 04-05

UNIDADE BÁSICA DE SAÚDE-ORTE III



Proprietário: Ministério da Saúde

Execução em escala

Proprietário: **MINISTÉRIO DA SAÚDE**

Arquiteto do projeto: **CARLOS EDUARDO PEREIRA MARCHESI**
 CAU PR 432.642-9
 MEF ARQUITETURA E PLANEJAMENTO LTDA

VER FRANCHA 1

Engenheiro: **EDUARDO DE OLIVEIRA**
 Registro: 143372

