Alvenaria estrutural
Intermediaria 1

V1

ESC 1:50

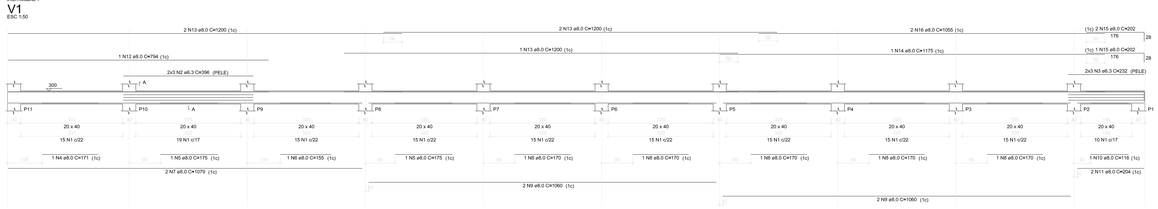

SEÇÃO A-A
ESC 1:25

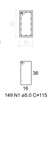

RELAÇÃO DO AÇO

V1

AÇO	N	DIAM (mm)	QUANT (cm)	QUANT (m)	C.TOTAL (m)
CA60	1	5.0	8	149	1192
RESUMO DO AÇO

AÇO	DIAM (mm)	C.TOTAL (m)	PESO (KG)
CA60	5.0	5948	2.3
	6.3	26624	10.4
PESO TOTAL (KG)			12.7
CA60	50.4		
CA50	77.1		

Volume de concreto (C.25) = 3.77 m³
Área de forma = 34.47 m²

Alvenaria estrutural
Intermediaria 2

V1

ESC 1:50

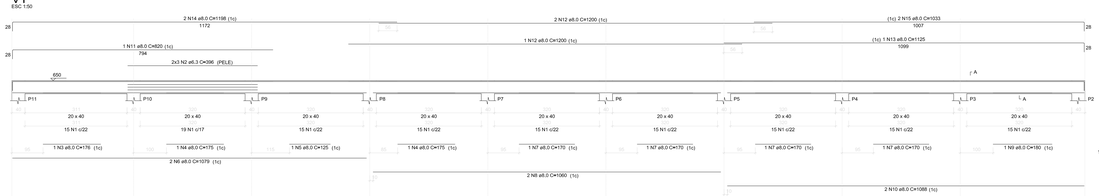

SEÇÃO A-A
ESC 1:25

RELAÇÃO DO AÇO

V1

AÇO	N	DIAM (mm)	QUANT (cm)	QUANT (m)	C.TOTAL (m)
CA60	1	5.0	8	139	1112
RESUMO DO AÇO

AÇO	DIAM (mm)	C.TOTAL (m)	PESO (KG)
CA60	5.0	5548	2.1
	6.3	24128	9.4
PESO TOTAL (KG)		TOTAL	11.5
CA60	50.4		
CA50	77.1		

Volume de concreto (C.25) = 3.00 m³
Área de forma = 32.31 m²

OBSERVAÇÕES:

* Verificar medidas e níveis na obra, principalmente nas escadas;
* Verificar a cota de arrazamento de acordo com as vigas baldrames
* As ferragens de espera dos pilares de divisa deverão hascer na cota de arrazbmento das estacas conforme detalhe;
* As ferragens das estacas deverão estender até a face superior dos blocos, respeitando-se os recobrimentos;
* As linhas de cota referem-se ao eixo dos blocos,e são coincidentes com o eixo dos pilares, com exceção dos pilares de divisa;
* Verificar a capacidade de carga do subsolo antes de executar a fundação;
* fck>20,0 MPa, para os pilares e fck>18,0 MPa, para as demais peças estruturais;
* AÇO CA50/60;
* NBR-6118/1980, e NBR-6118/2003
* Em caso de dúvida ou alteração consultar o autor do projeto

ENGE10 Soluções em Engenharia Ltda (067) 98444- 8842		A.R.T. 1320180018924	FOLHA 06
		DATA 06/06/2019	REFERENCIA renova_EST
PROJETO ESTRUTURAL	TITULO VIGAS NIVEIS 300 E 650 CM		ESCALA 1:50
PROPRIETARIO RENOVA ENGENHARIA		AUTOR DO PROJETO JOSIAS MARÇAL DE SOUZA	
LOCAL Rodovia Edgar Lopes de Farias, 472,Bairro Tarumã		Eng. Civil-CREA 64.109/D-MS Rua Constantinopla,725 Fone/Fax(0xx67)9844448842 Vila Palmira - C.Grande-MS E-mail: josias_marcal@hotmail.com	
DESENHO BRIMO	VISTO	DISCO	