


DETALHAMENTO DAS VIGAS BALDRAME ESC.: INDICADA

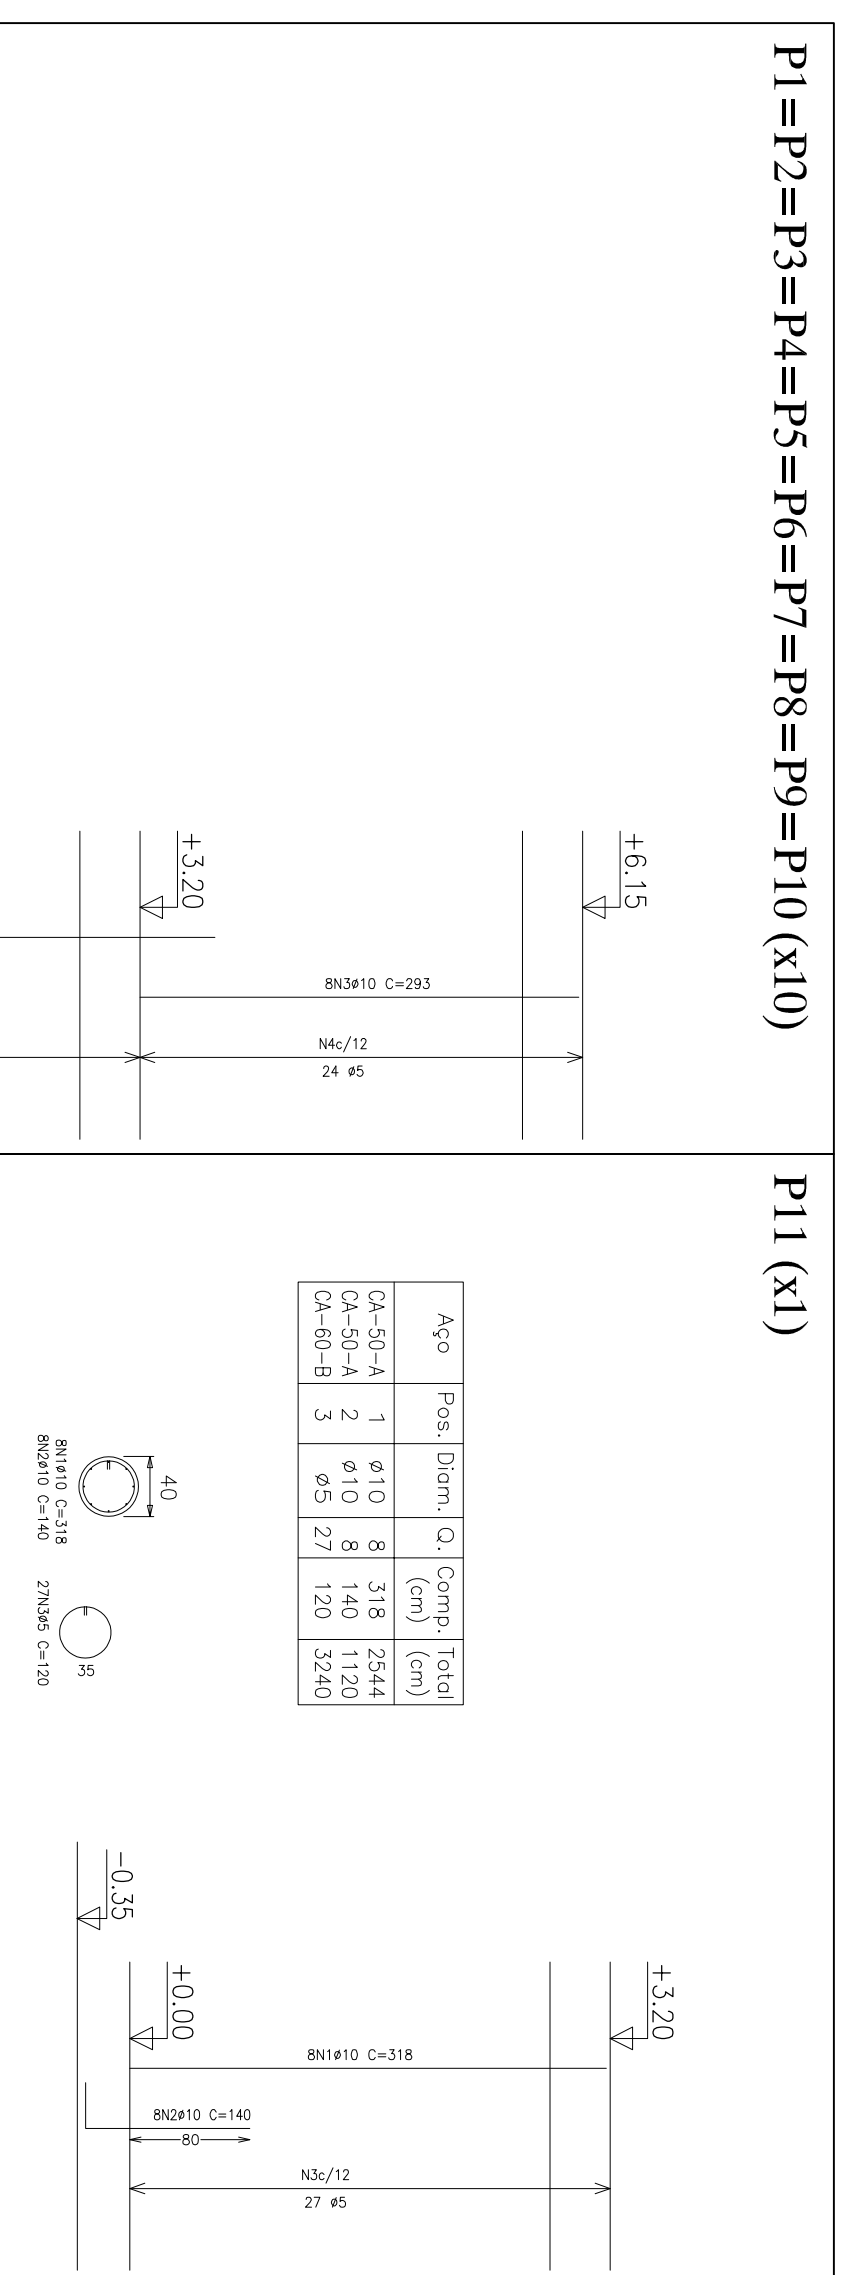

DETALHAMENTO DOS PILARES ESC.: 1:50

Nº	DISCRIMINAÇÃO DAS REVISÕES	DATA	APROVAÇÃO
00	Emissão inicial	01/06/2022	NÃO
01	Adição de uma nova aba de forma e solo	15/06/2022	NÃO

Departamento Penitenciário Nacional - DEPEN	
Pantofanária Federal de Mossoró - PFMOS	
Projeto: Projeto Estrutural	
Tabela: Formas e Detalhes	
Cálculo: Formas e Detalhes das Vigas Baldrames	
Desenho: Detalhamento das Vigas Baldrames	

PLANTA DE FORMAS DAS VIGAS BALDRAME ESC.: 1:50

