


06 PLANTA PAV. QUARTO - REDE DE SPRINKLER'S  
ESC.: 1/125

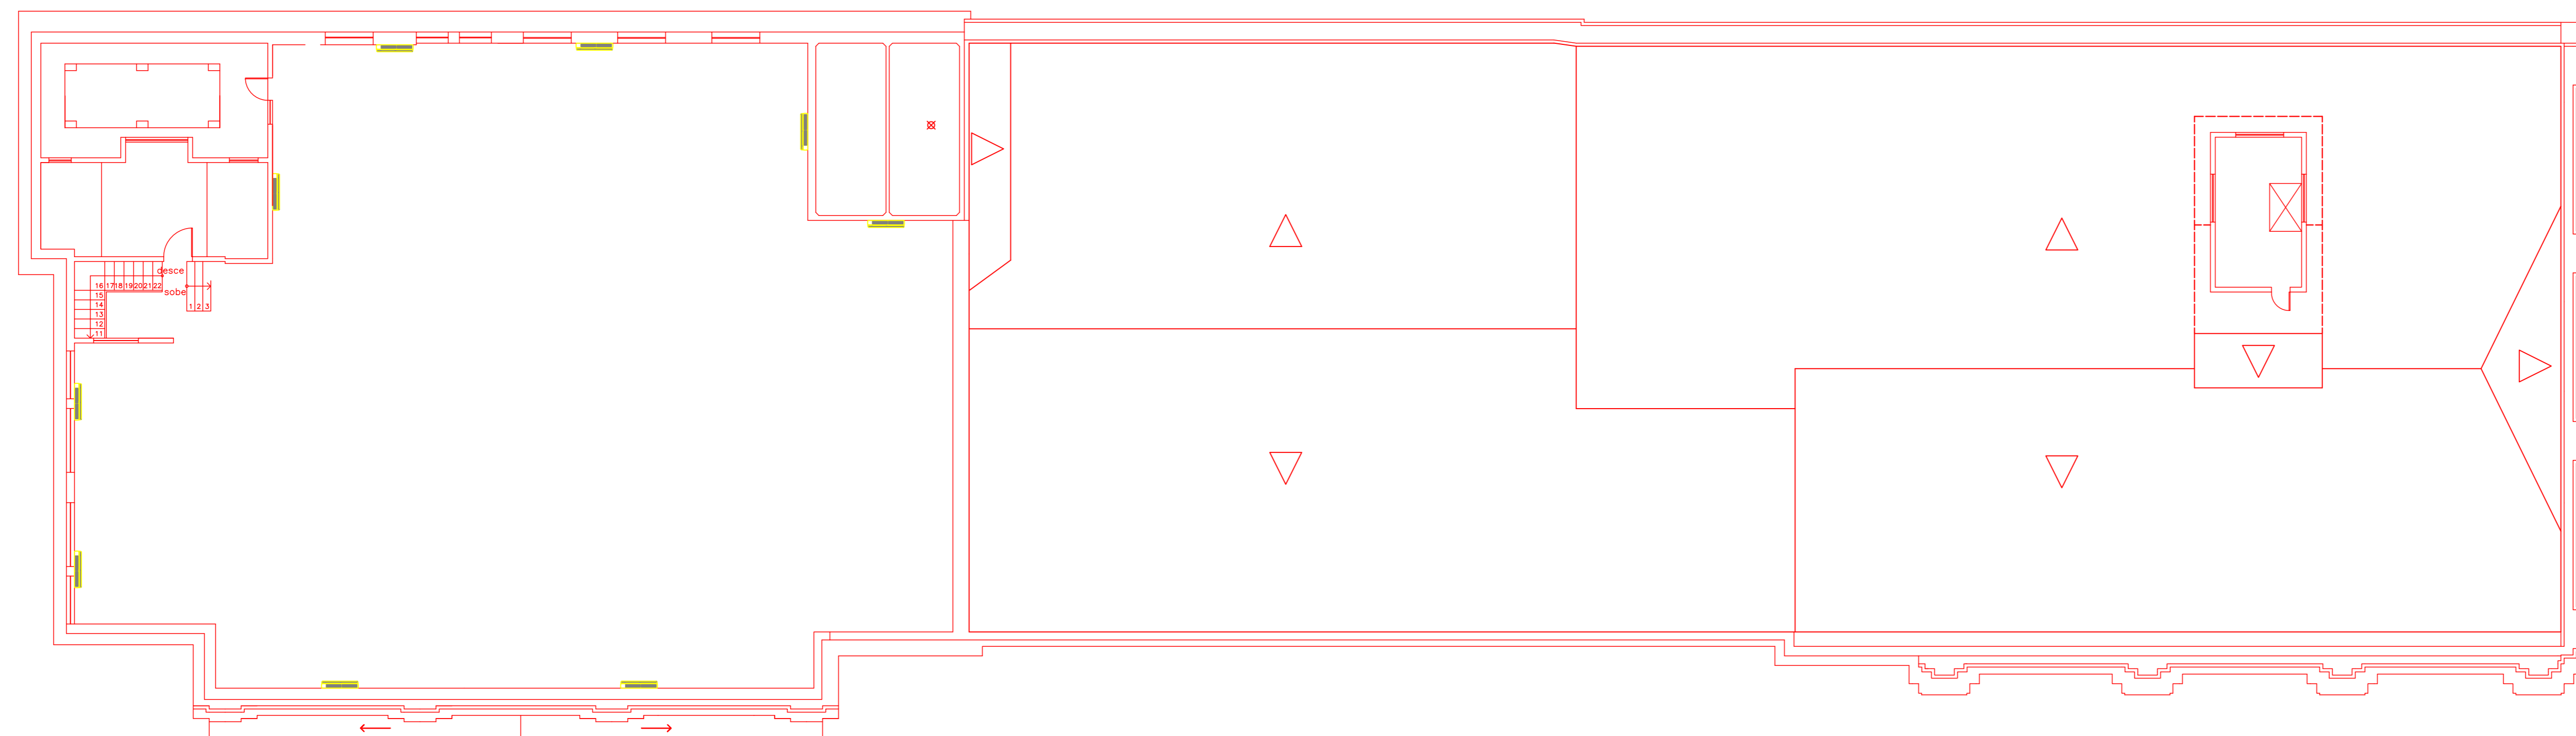

07 PLANTA PAV. QUINTO - REDE DE SPRINKLER'S  
ESC.: 1/125

PARA SISTEMA DE DETECCÃO, VEM DO PAVO MEZANINO.

NOTAS:

REV. 0	DESCRIÇÃO: EMISSÃO INICIAL	DATA: NOVEMBRO / 2010
DESENHISTA:	VISTO:	



LEANDRO FERNANDES DA SILVA  
ENGENHEIRO CIVIL - CREA SC 092411-0  
RUA VLADIMIR HERZOG, 252, CARANÓS, FLORIANÓPOLIS-SC  
fdf.leandro@gmail.com - Fone (048) 3236-1277 / 8401-8277

MUSEU FERROVIÁRIO NACIONAL

LOCALIZAÇÃO: ESTAÇÃO BARÃO DE MAUÁ, AVENIDA FRANCISCO BICALHO, S/ N°, PRAÇA DA BANDEIRA, RIO DE JANEIRO-RJ

ETAPA: ANTEPROJETO PREVENTIVO  
EDIFÍCIO: ESTAÇÃO BARÃO DE MAUÁ  
CONTEÚDO: REDE DE ESGOTO

PB 04

ESCALA INDICADA: DATA Novembro de 2010