


04 PLANTA PAV. SEGUNDO - LUMINOTÉCNICO
 ESC.: 1/125

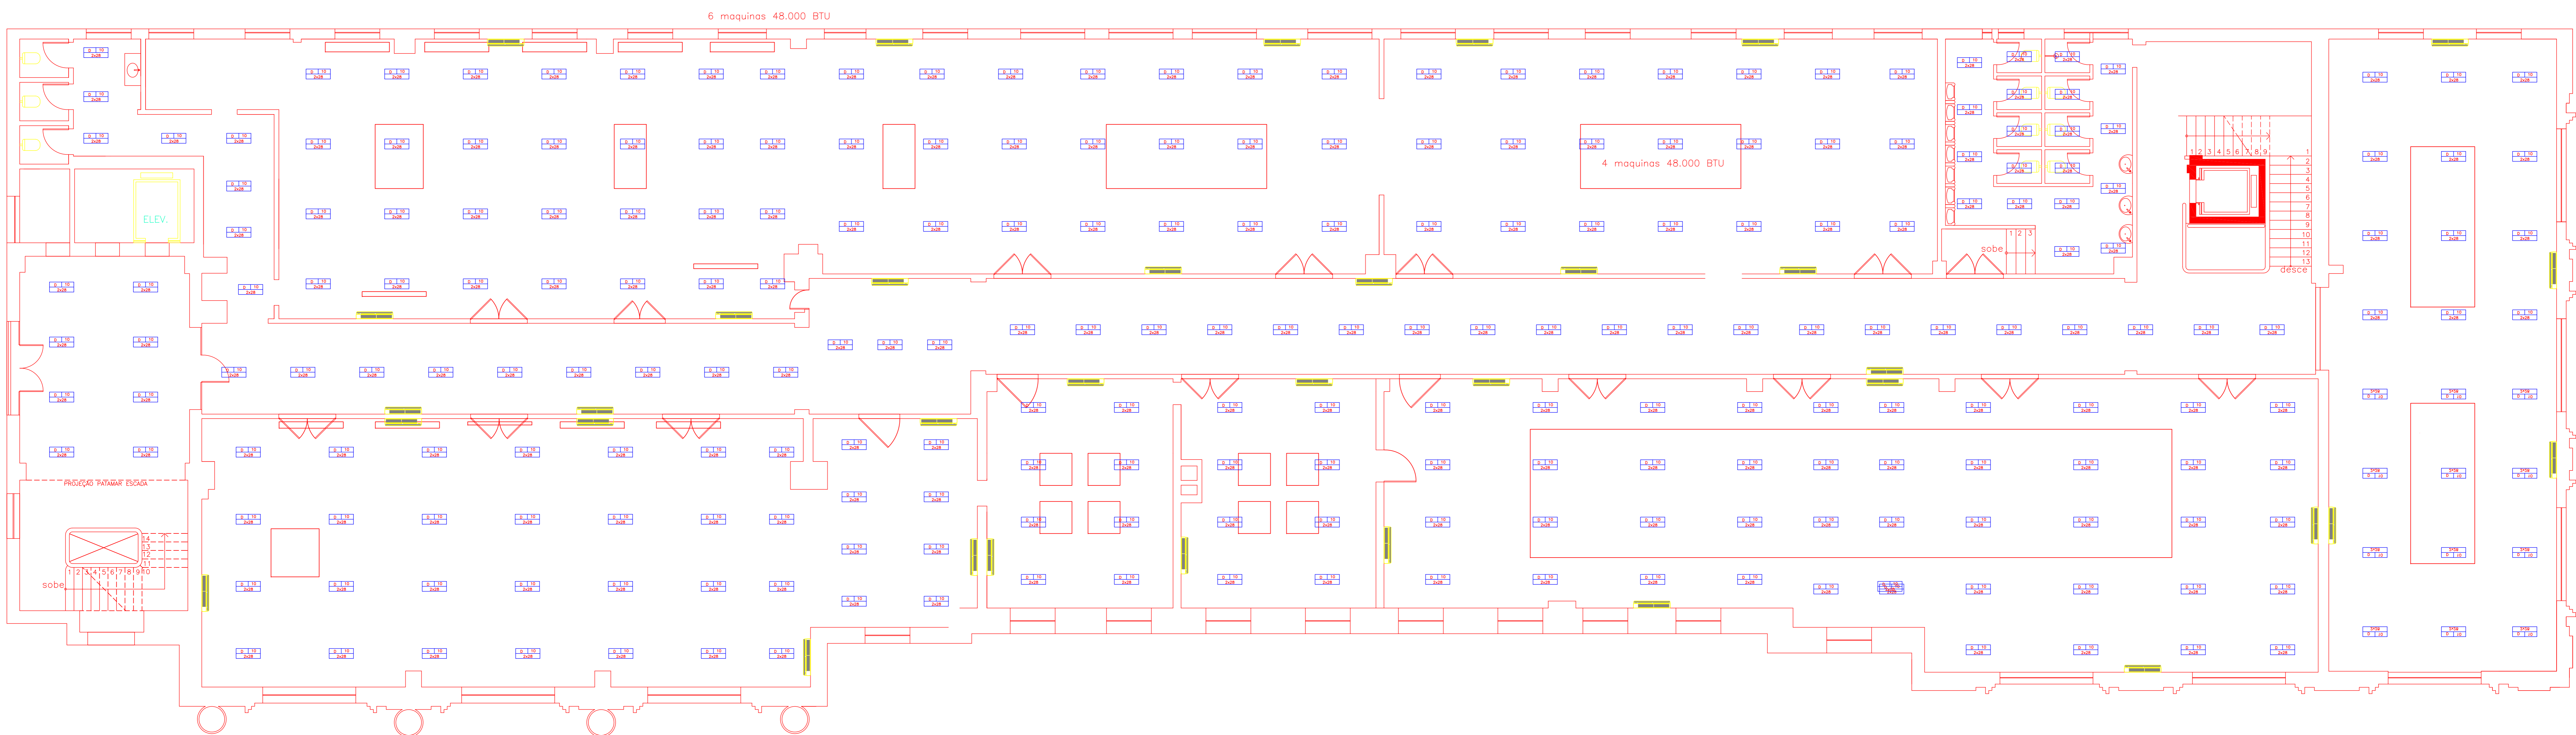

05 PLANTA PAV. TERCEIRO - LUMINOTÉCNICO
 ESC.: 1/125