


06 PLANTA PAV. QUARTO – LUMINOTÉCNICO  
 ESC.: 1/125

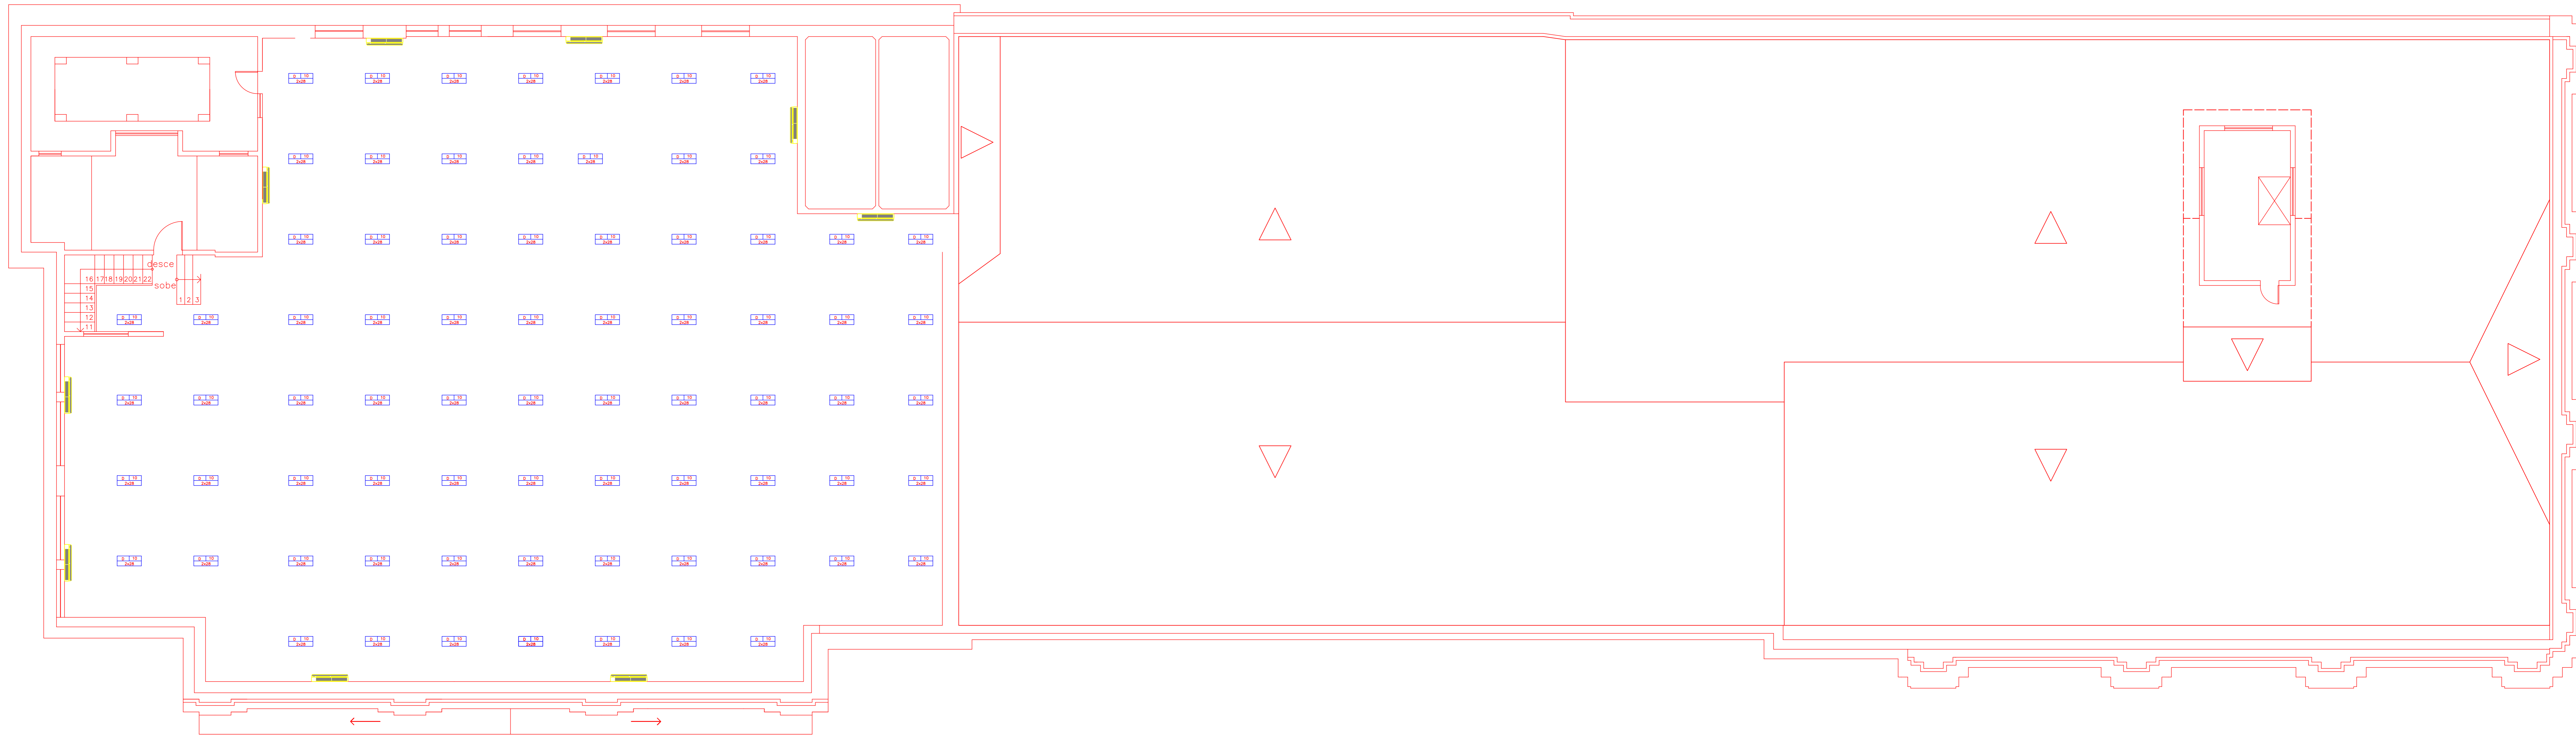

07 PLANTA PAV. QUARTO – LUMINOTÉCNICO  
 ESC.: 1/125