


LIGAÇÃO DAS LUMINÁRIAS EM
PERFILADO OU ELETROCALHA
 SEM ESCALA
 (dimensões indicadas)

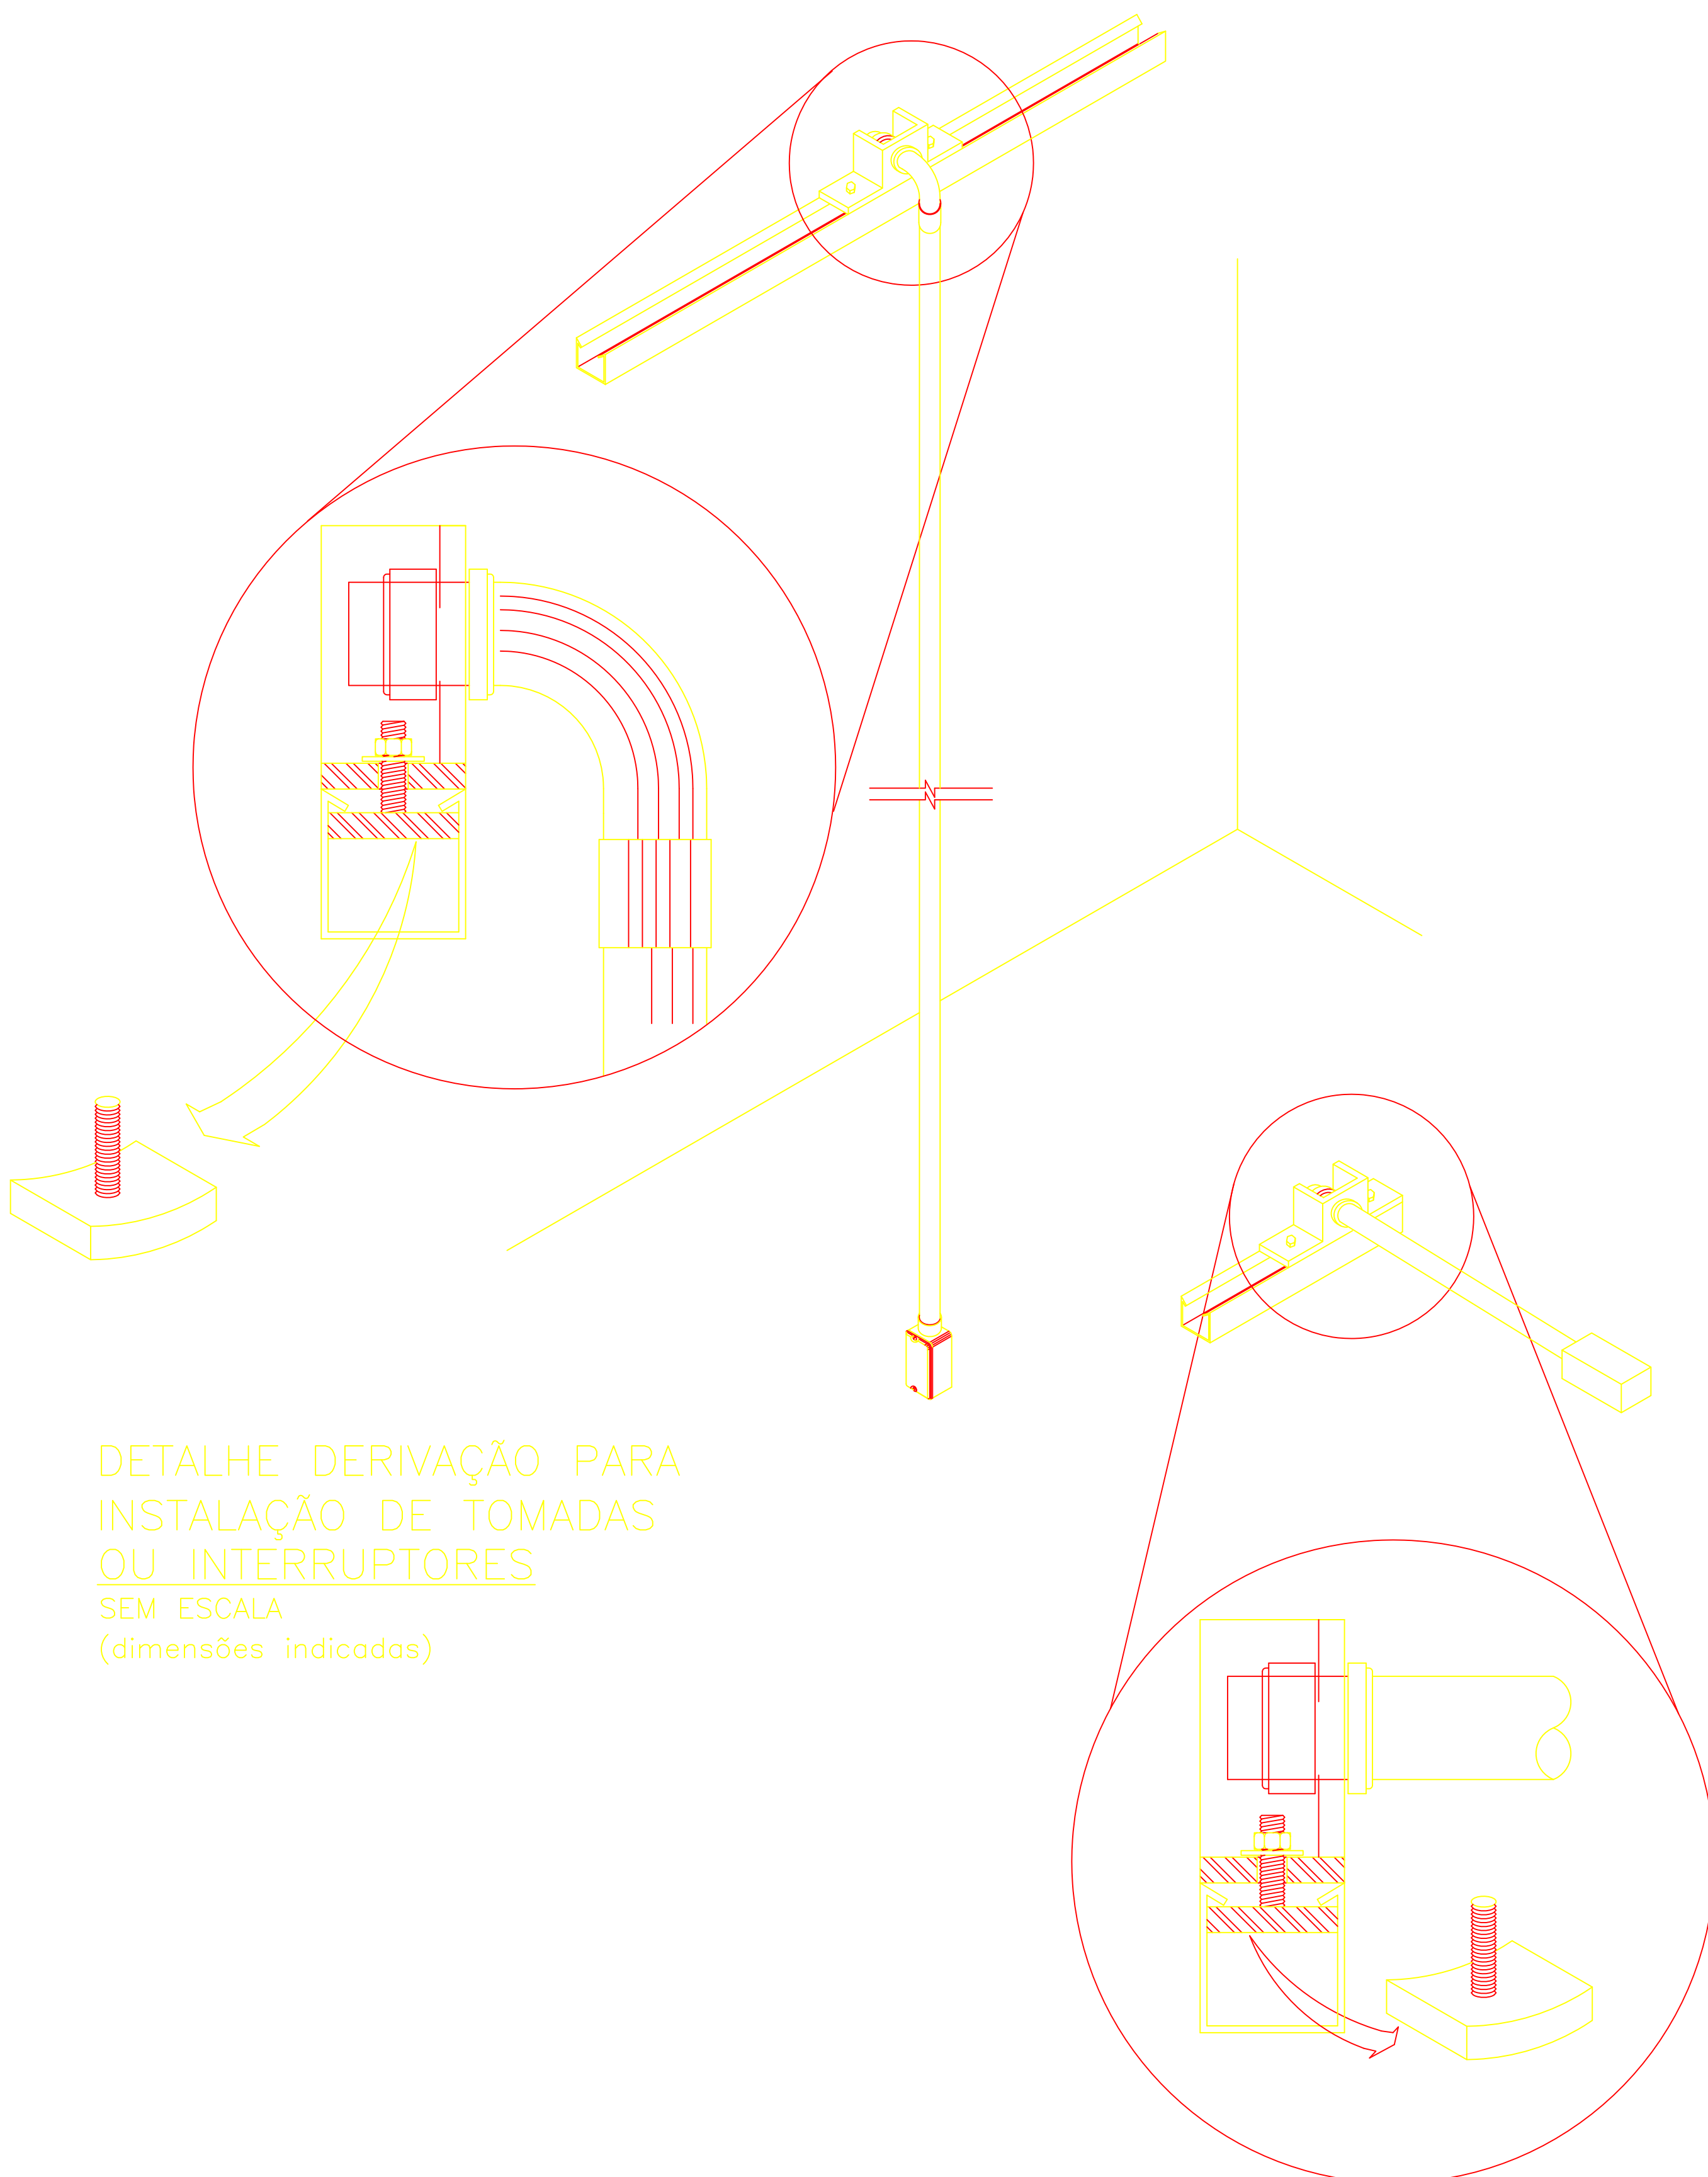

DETALHE DERIVAÇÃO PARA
INSTALAÇÃO DE TOMADAS
 OU INTERRUPTORES
 SEM ESCALA
 (dimensões indicadas)

LIGAÇÃO DAS LUMINÁRIAS
EM ELETRODUTO RÍGIDO
 SEM ESCALA
 (dimensões indicadas)